


ELEWACJA ZACHODNIA 1:100

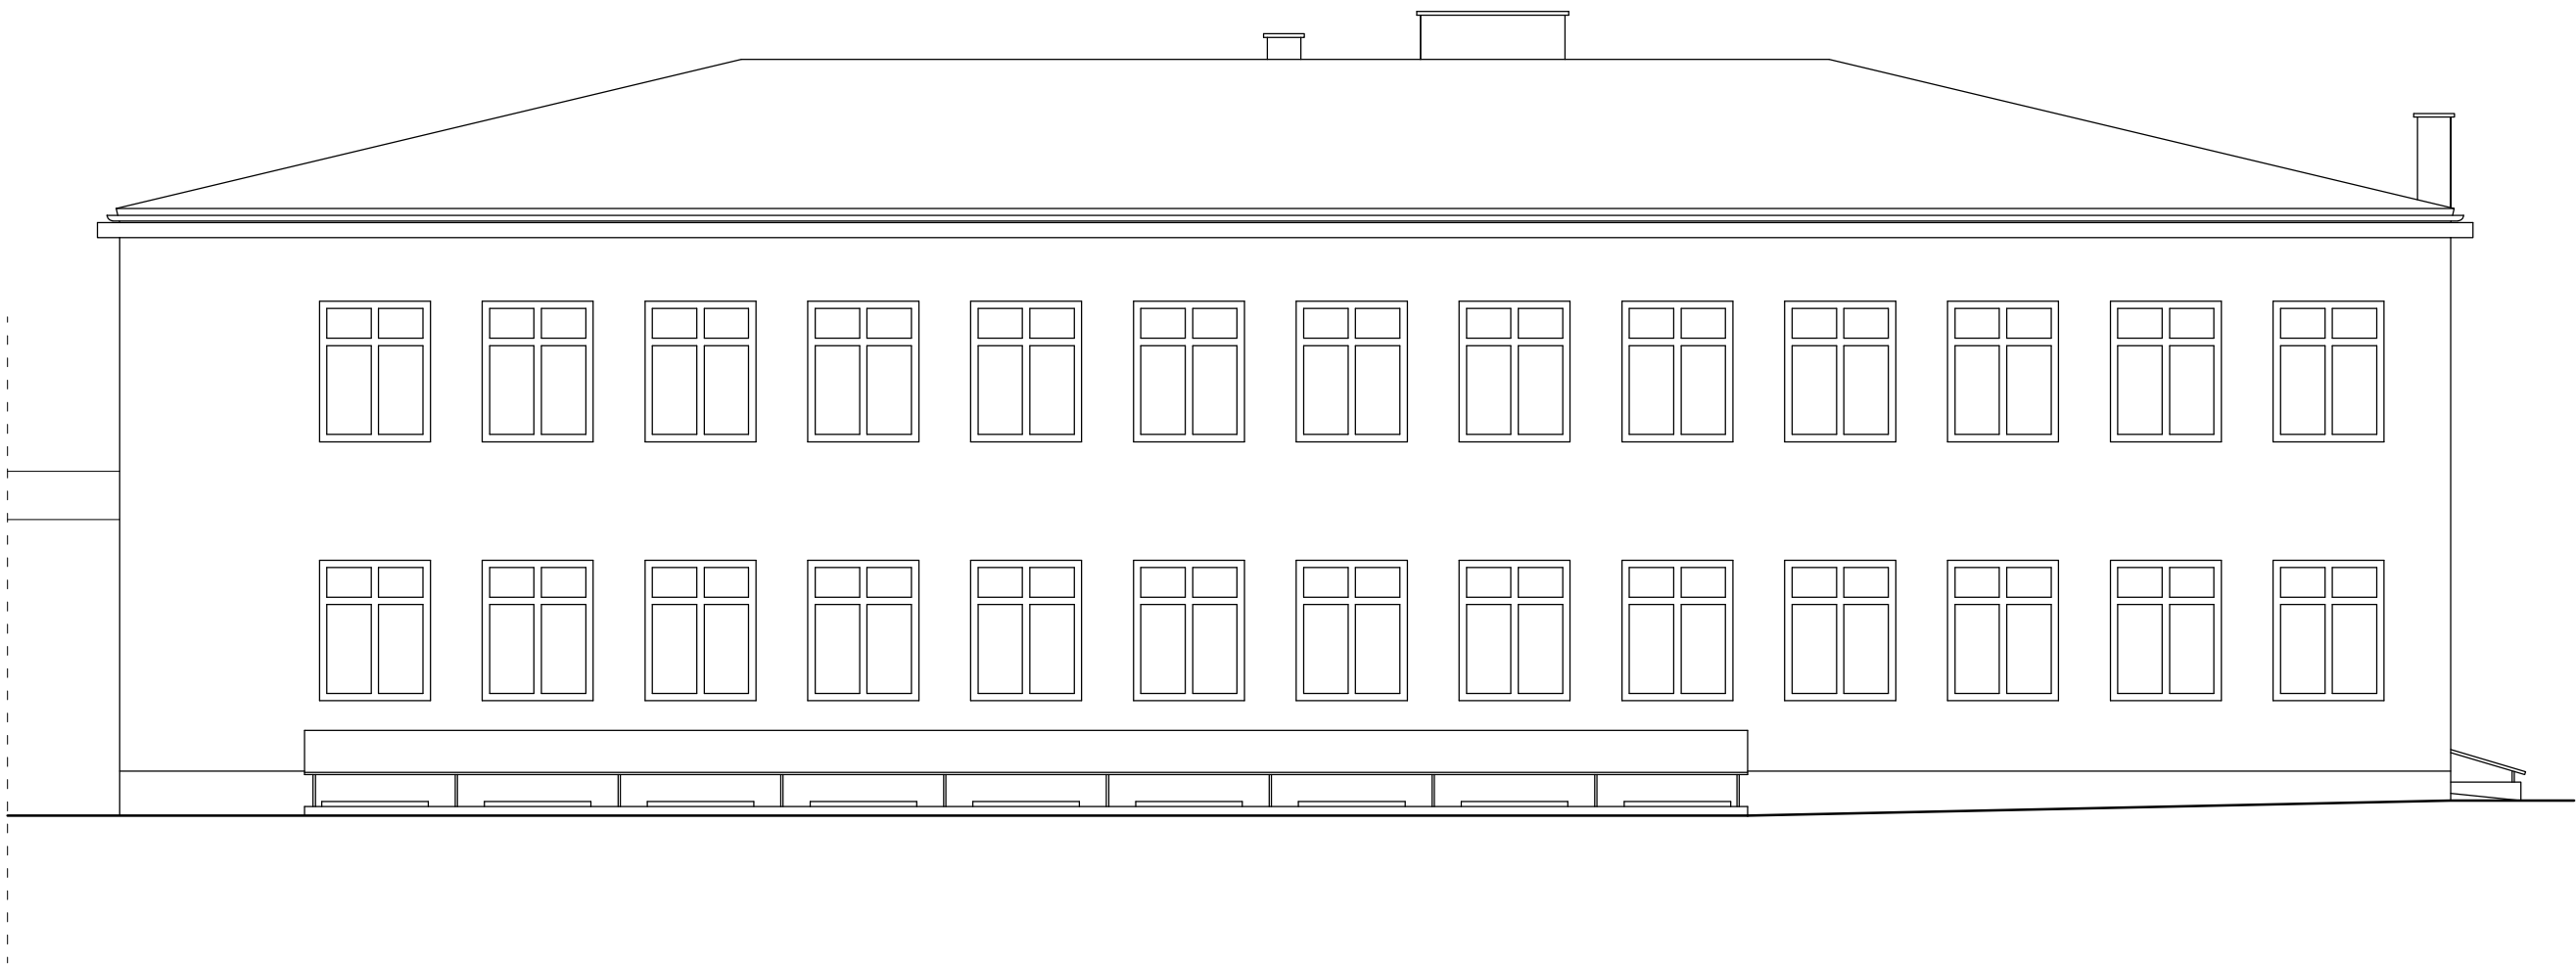


BRANŻA	ARCHITEKTURA		SKALA 1:100
INWESTOR	Lubelskie Samorządowe Centrum Doskonalenia Nauczycieli ul. Dominikańska 5, 20-950 Lublin		
OBIEKT	Lubelskie Samorządowe Centrum Doskonalenia Nauczycieli w Lublinie, Oddział w Zamościu ul. Sienkiewicza 5, 22-400 Zamość		RYS. 5
NAZWA RYS.	ELEWACJA ZACHODNIA- TERMOMODERNIZACJA ŚCIAN ZEWNĘTRZNYCH I POŁACI DACHOWEJ		DATA 12.2015
PROJEKTOWAŁ	inż. Jerzy Szorek	upr. nr 2804/Lb/86	
BIURO PROJEKTOWE JERZY SZOREK, UL. ŁAWINOWA 1/105 20-864 LUBLIN			

ELEWACJA WSCHODNIA 1:100




BRANŻA	ARCHITEKTURA		SKALA 1:100
INWESTOR	Lubelskie Samorządowe Centrum Doskonalenia Nauczycieli ul. Dominikańska 5, 20-950 Lublin		
OBIEKT	Lubelskie Samorządowe Centrum Doskonalenia Nauczycieli w Lublinie, Oddział w Zamościu ul. Sienkiewicza 5, 22-400 Zamość		RYS. 6
NAZWA RYS.	ELEWACJA WSCHODNIA- TERMOMODERNIZACJA ŚCIAN ZEWNĘTRZNYCH I POŁACI DACHOWEJ		DATA 12.2015
PROJEKTOWAŁ	inż. Jerzy Szorek	upr. nr 2804/Lb/86	
BIURO PROJEKTOWE JERZY SZOREK, UL. ŁAWINOWA 1/105 20-864 LUBLIN			

ELEWACJA PÓŁNOCNA 1:100

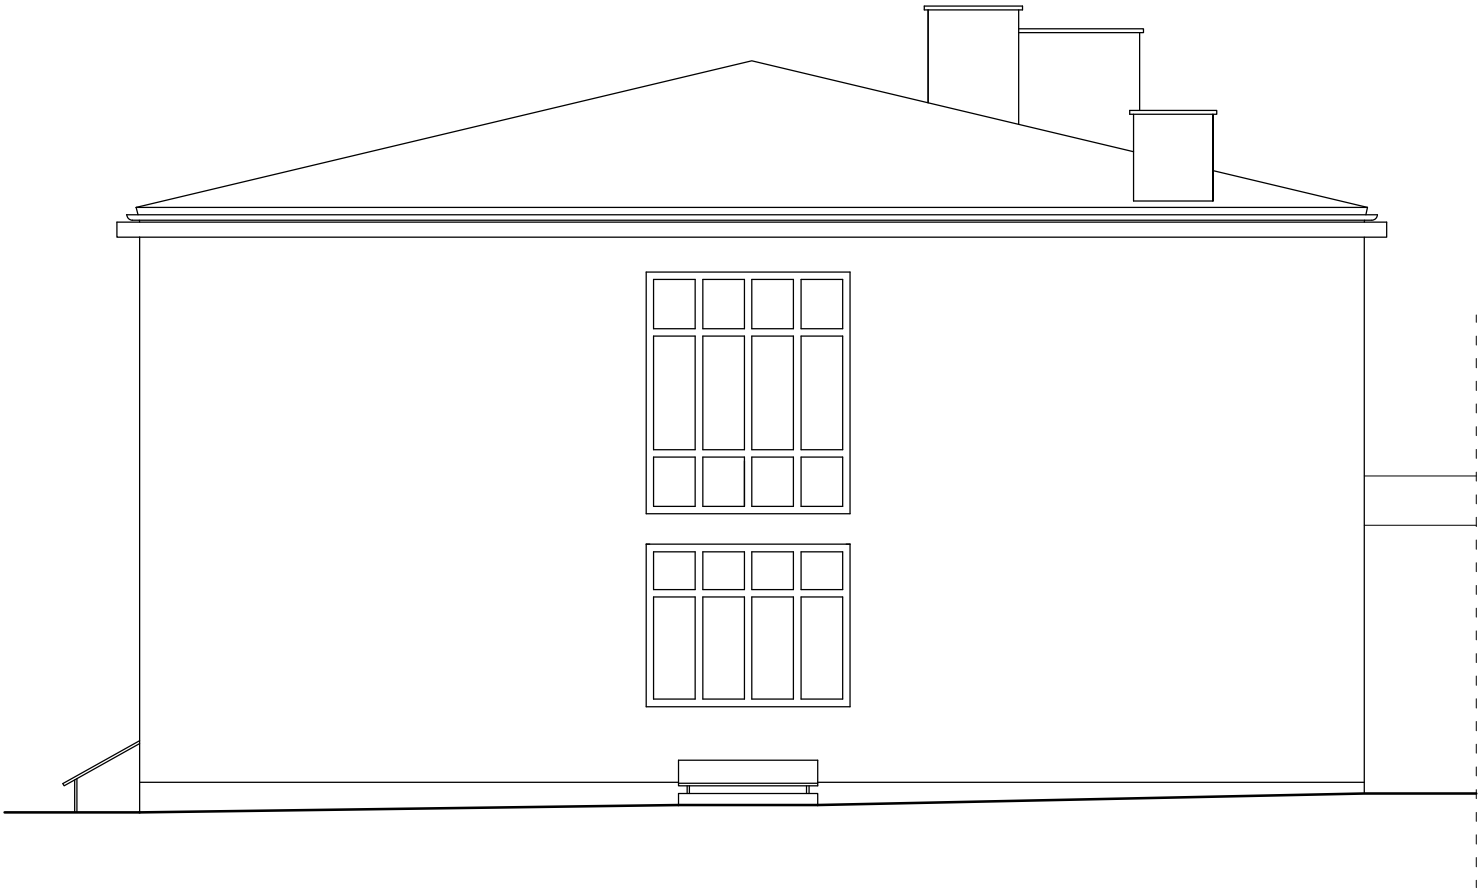

BRANŻA	ARCHITEKTURA		SKALA 1:100
INWESTOR	Lubelskie Samorządowe Centrum Doskonalenia Nauczycieli ul. Dominikańska 5, 20-950 Lublin		
OBIEKT	Lubelskie Samorządowe Centrum Doskonalenia Nauczycieli w Lublinie, Oddział w Zamościu ul. Sienkiewicza 5, 22-400 Zamość		RYS. 7
NAZWA RYS.	ELEWACJA PÓŁNOCNA- TERMOMODERNIZACJA ŚCIAN ZEWNĘTRZNYCH I POŁACI DACHOWEJ		DATA 12.2015
PROJEKTOWAŁ	inż. Jerzy Szorek	upr. nr 2804/Lb/86	
BIURO PROJEKTOWE JERZY SZOREK, UL. LAWINOWA 1/105 20-864 LUBLIN			

ELEWACJA POŁUDNIOWA 1:100

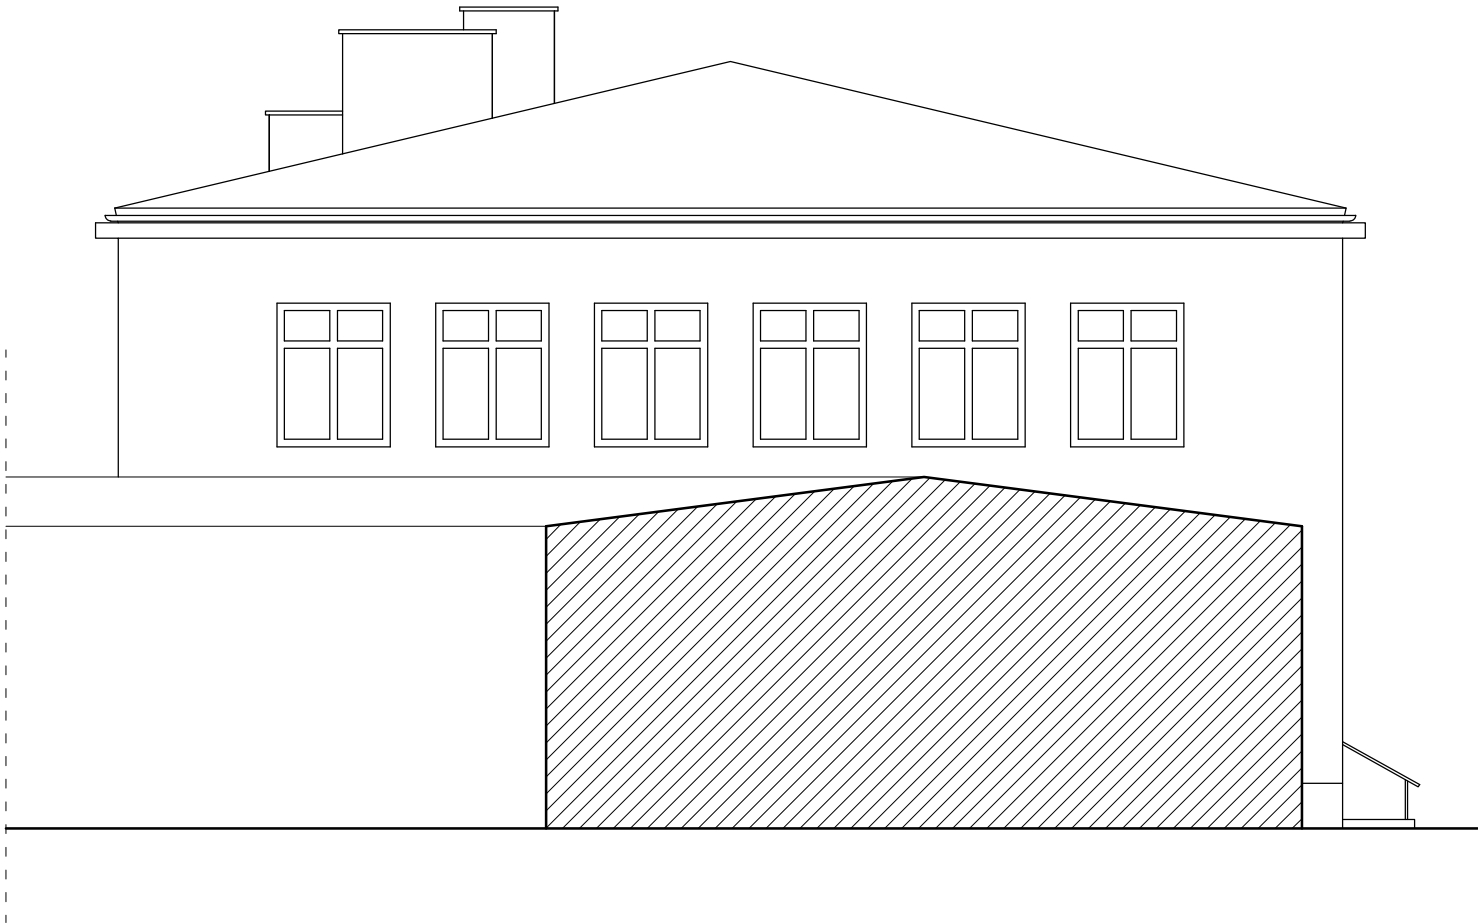

BRANŻA	ARCHITEKTURA		SKALA 1:100
INWESTOR	Lubelskie Samorządowe Centrum Doskonalenia Nauczycieli ul. Dominikańska 5, 20-950 Lublin		
OBIEKT	Lubelskie Samorządowe Centrum Doskonalenia Nauczycieli w Lublinie, Oddział w Zamościu ul. Sienkiewicza 5, 22-400 Zamość		RYS. 8
NAZWA RYS.	ELEWACJA POŁUDNIOWA- TERMOMODERNIZACJA ŚCIAN ZEWNĘTRZNYCH I POŁACI DACHOWEJ		DATA 12.2015
PROJEKTOWAŁ	inż. Jerzy Szorek	upr. nr 2804/Lb/86	
BIURO PROJEKTOWE JERZY SZOREK, UL. ŁAWINOWA 1/105 20-864 LUBLIN			