


BUDYNEK GŁÓWNY

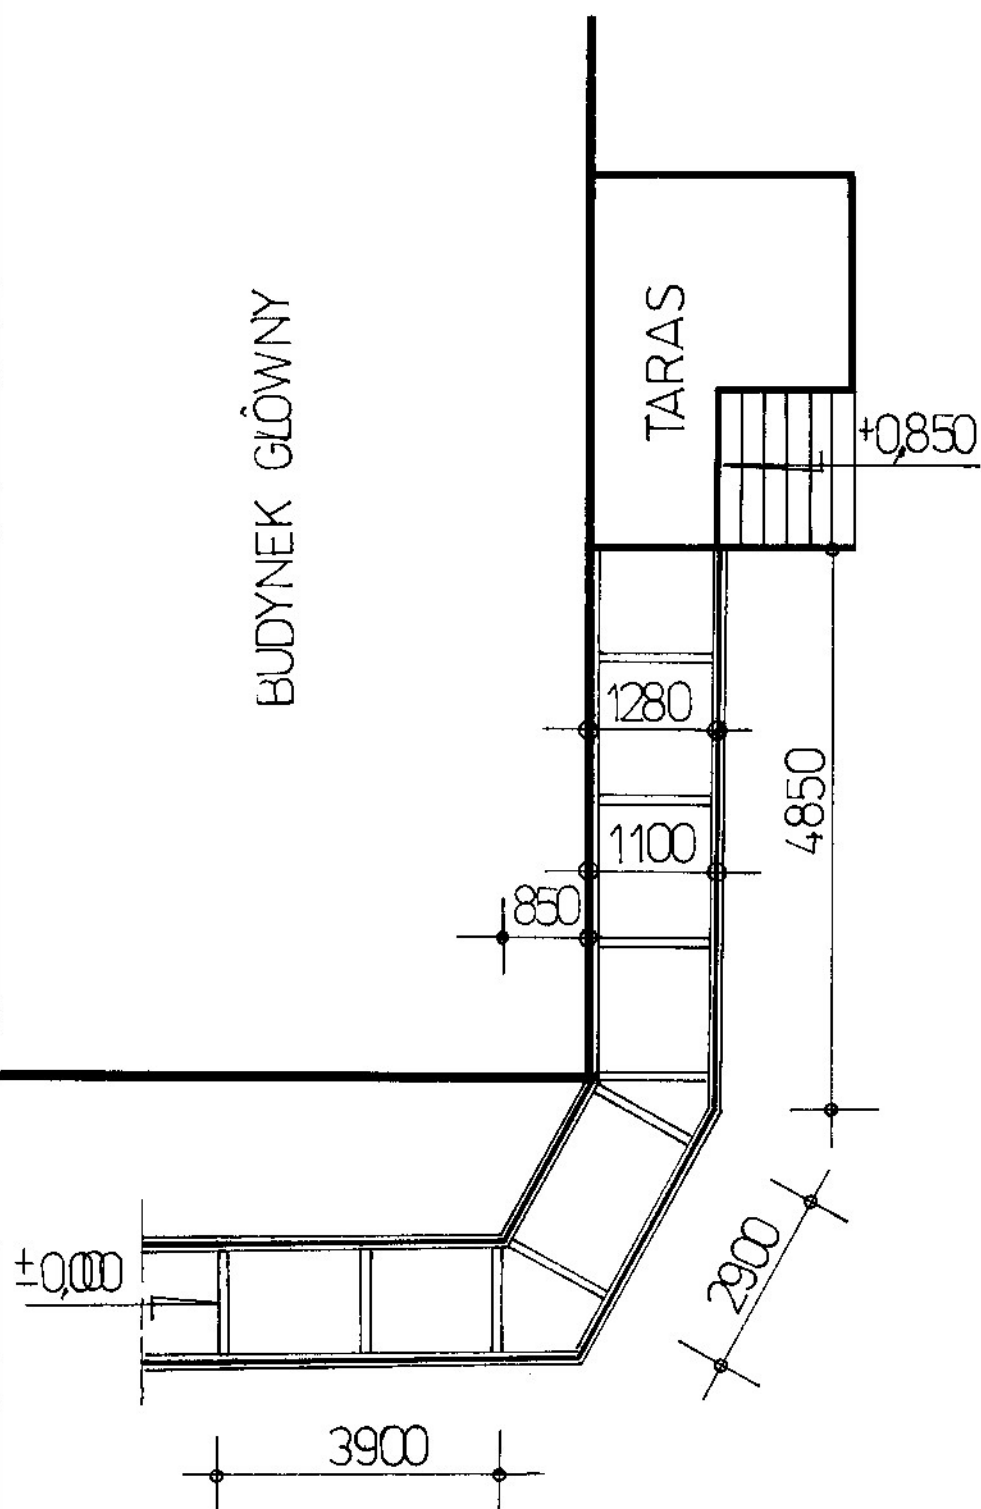

PODJAZD DLA NIEPEŁNOSPRAWNYCH

msc. CHELM LUB.

